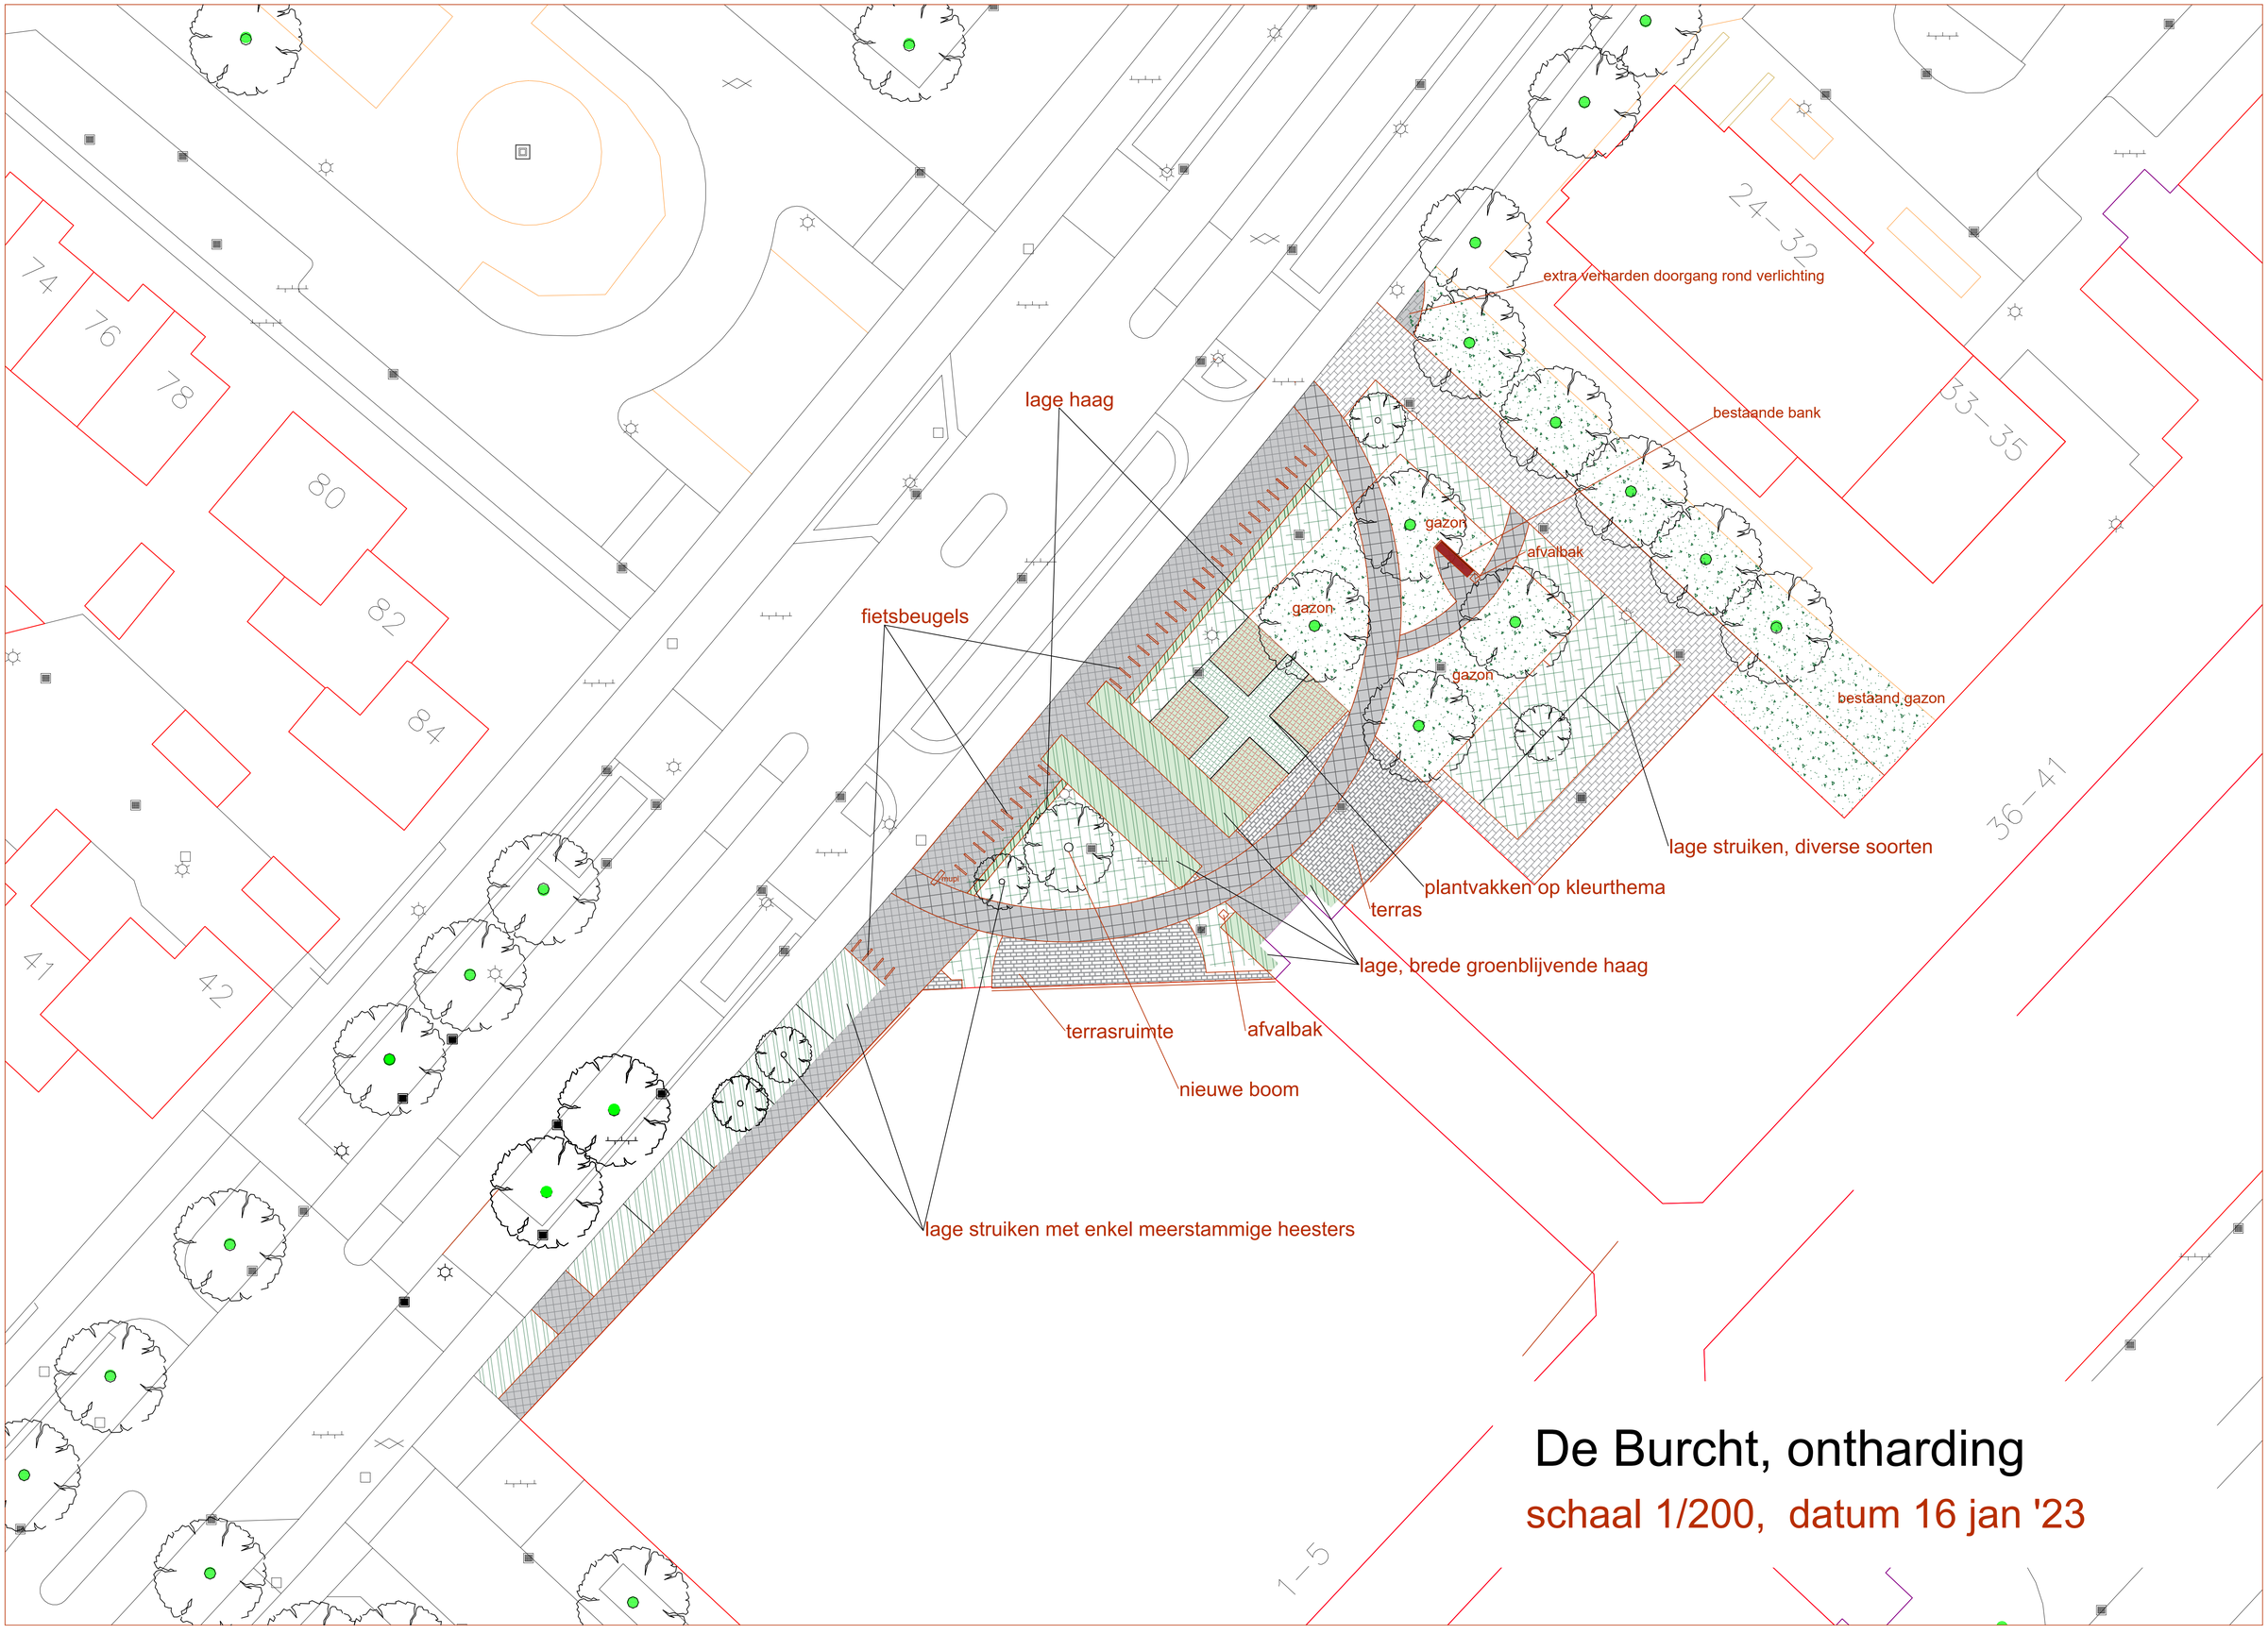

De Burcht, ontharding

schaal 1/200, datum 16 jan '23