# Nieuwe Boschstraat
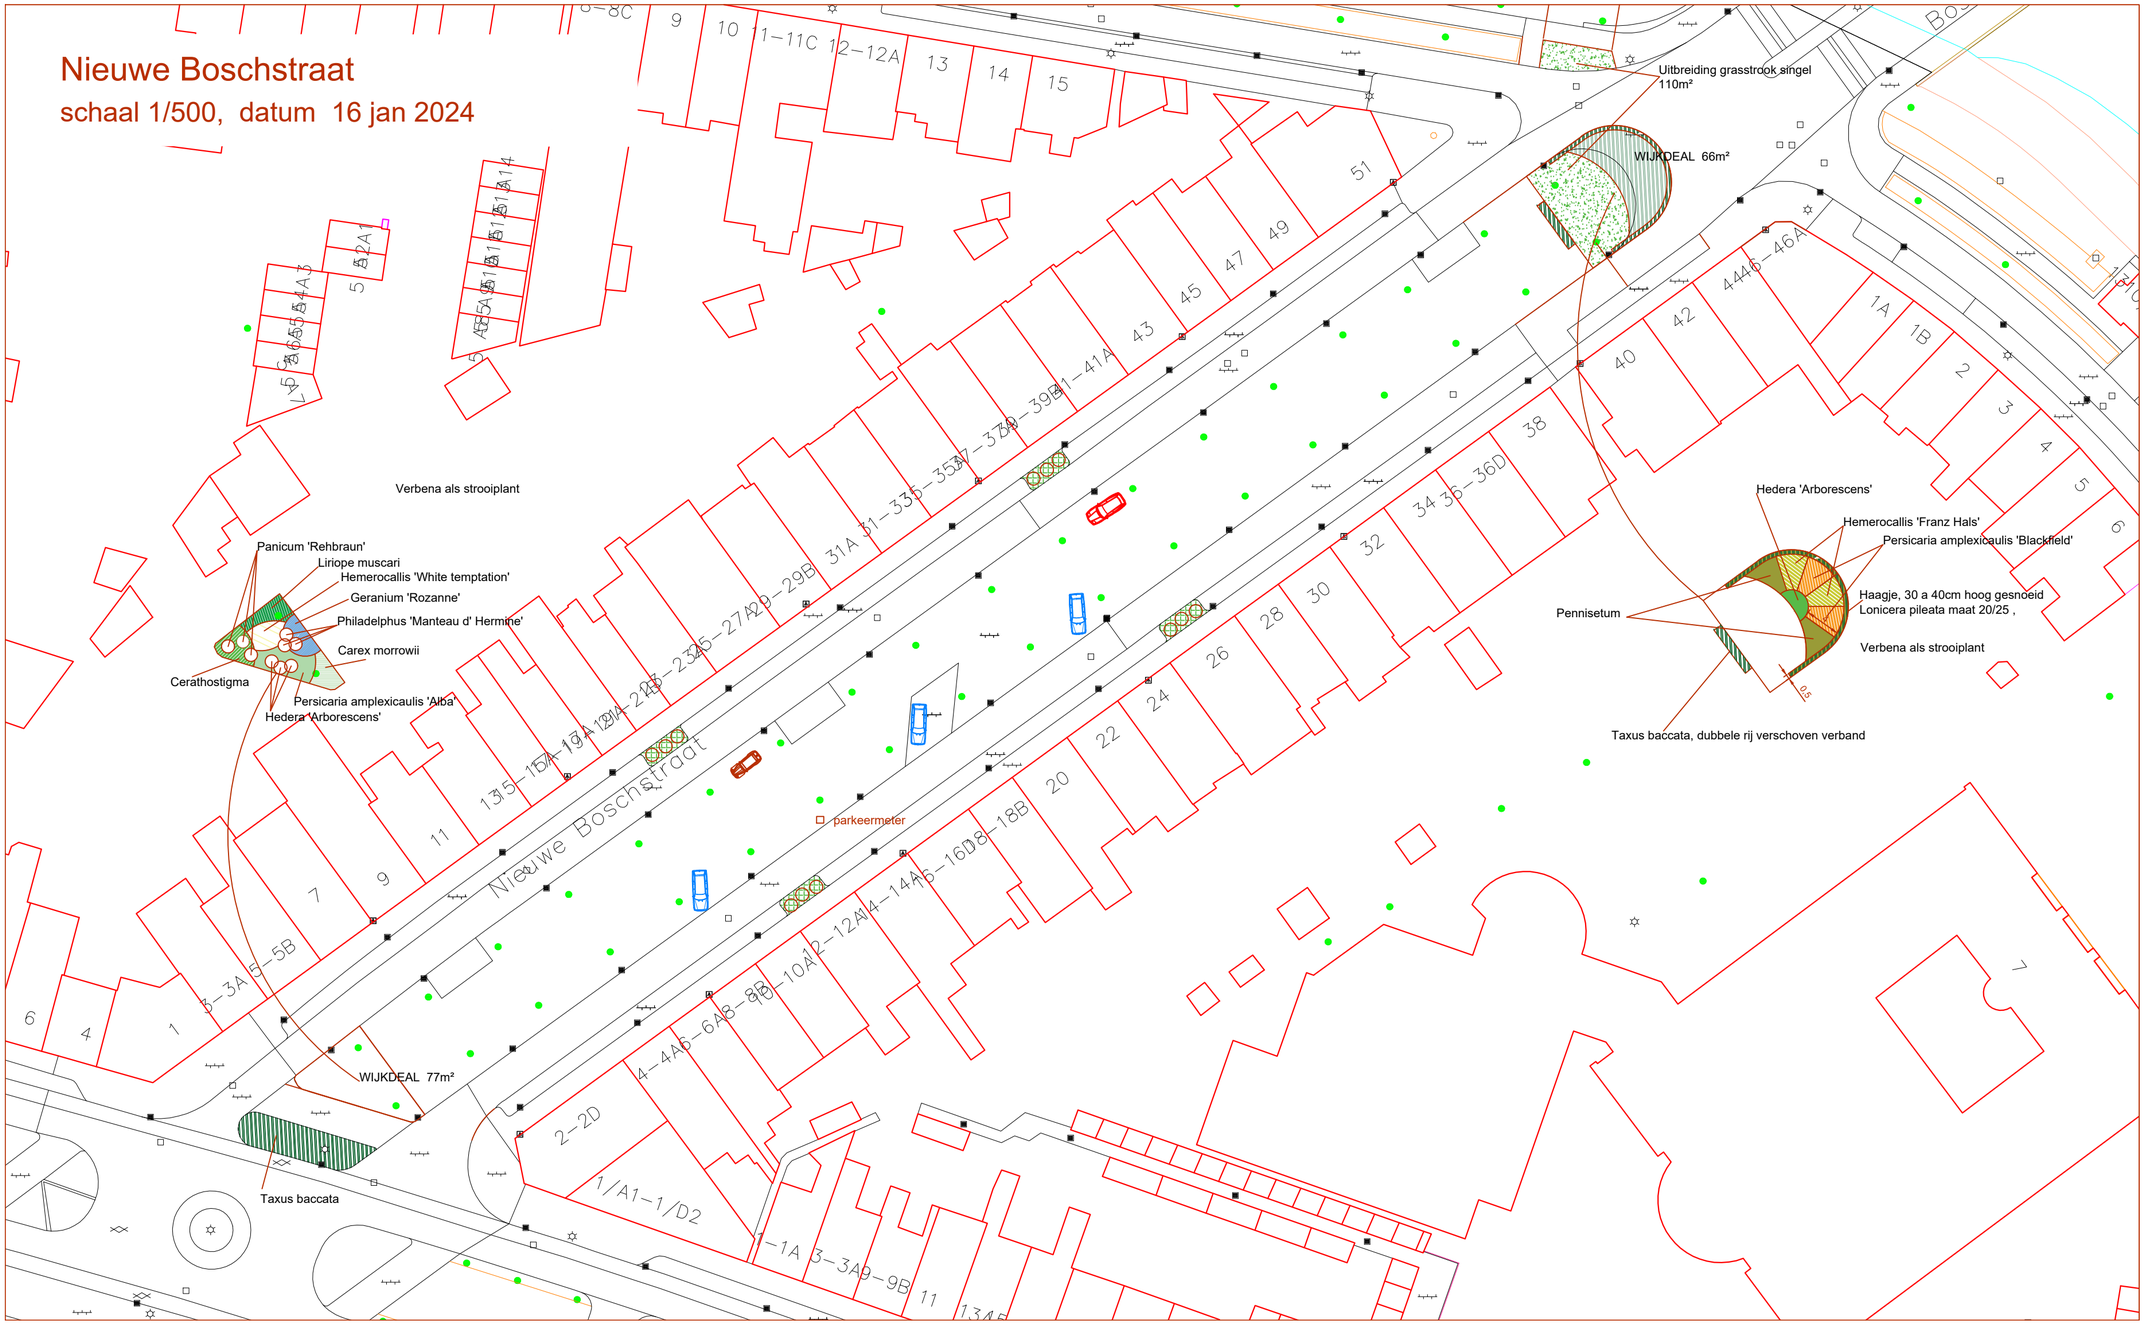
schaal 1/500, datum 16 jan 2024