








Legenda

-  Opbreken en op het werk opslaan dubbelklinkers (hergebruik)
-  Aanbrengen dubbelklinkers (hergebruik)
-  Aanbrengen heesters, hedra helix 'Zorgvlied'
Maat: C3 3 stuks/m2
-  Planten meerstammige heester, Buddleja davidii 'Royal Red'
Maat: C5
-  Aanbrengen opsluitband 150x400 mm
-  Opnieuw stellen opsluitband 100x200 mm

Aanbrengen opsluitband 150x400 mm
Opnieuw stellen opsluitband 100x200 mm

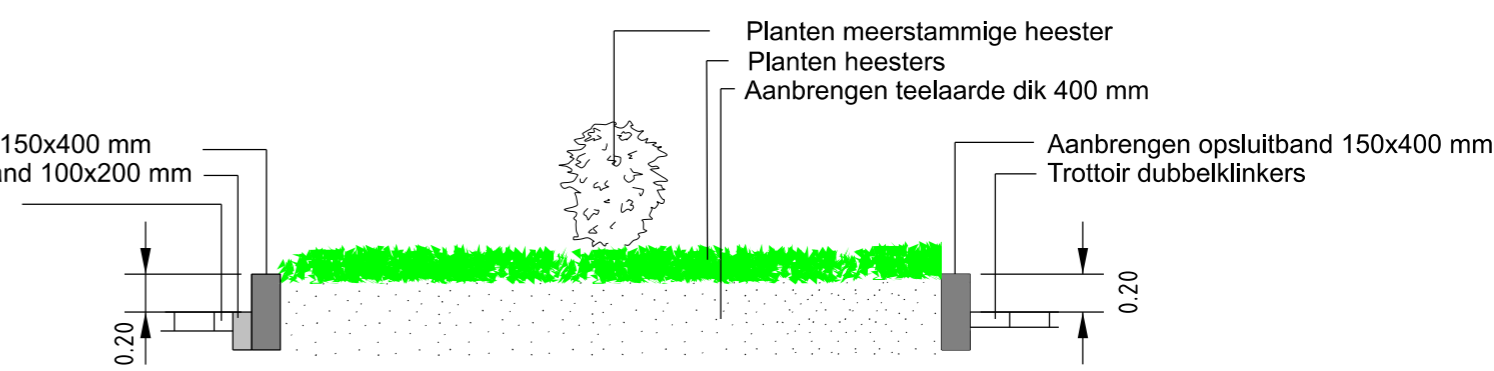

Doorsnede 1



Buddleja davidii 'Royal Red'



Hedra helix 'Zorgvlied'

Besteknummer:
Projectmanager:
Schaal: 1:200
Formaat: A3
Getekend door: Polling C.H.A.M.
Datum uitgifte: 12-7-2024
Vrijgegeven door het teamhoofd:
Status:

Regenwulp t.h.v. nr. 57
Herinrichting groen



GEMEENTE BREDA

Bezoekadres: Claudius Prinsenlaan 10, 4811 DJ Breda.
Telefoon: 14 076
Postadres: Postbus 90156, 4800 RH Breda

Directie: Ruimtelijke Economisch Domein
Afdeling: Uitvoering

dms: 1171 SBV-GRO-NW-0129.dgn	
Documenttype: Tekening	
Documentnummer: 332118	Versie: 0